




Beispiel Tiefgaragezufahrt Fürstenried West
Photo: Reif



Beispiel Ansicht Wall Fürstenried West
Photo: Reif



Innenansicht Tiefgarage Fürstenried West
Photo: Reif

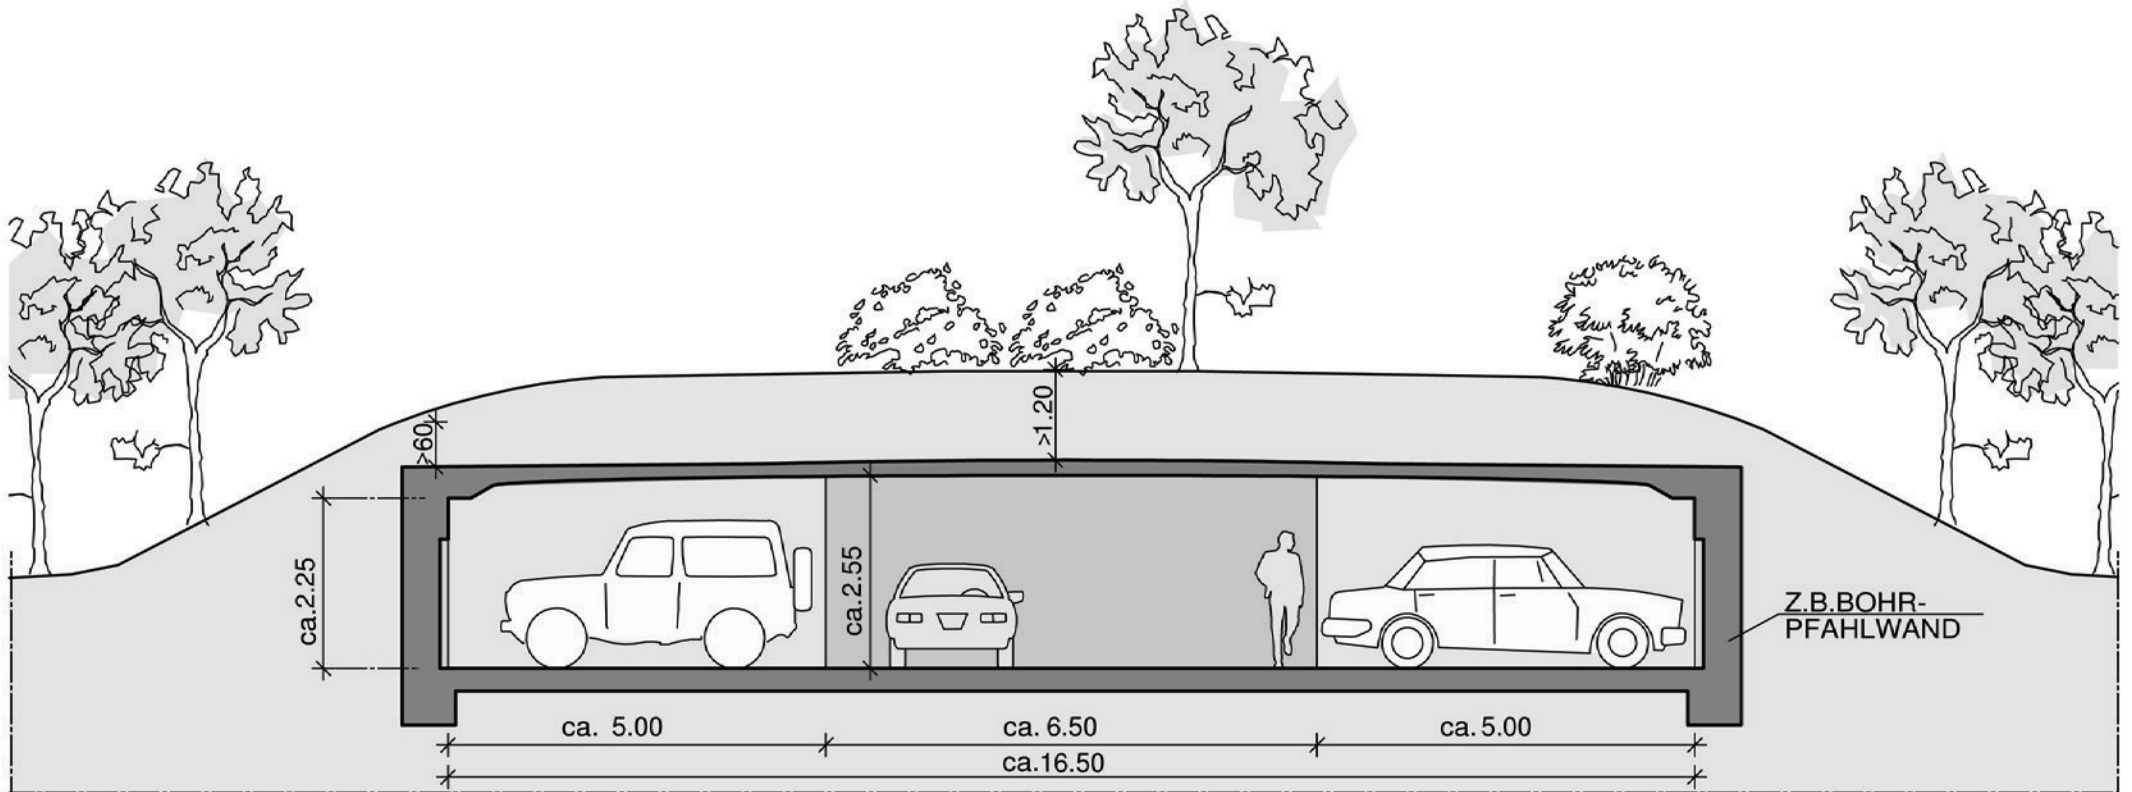

Skizze Querschnitt Vorschlag Variante 1, M.1:1000